


SITUAÇÃO I

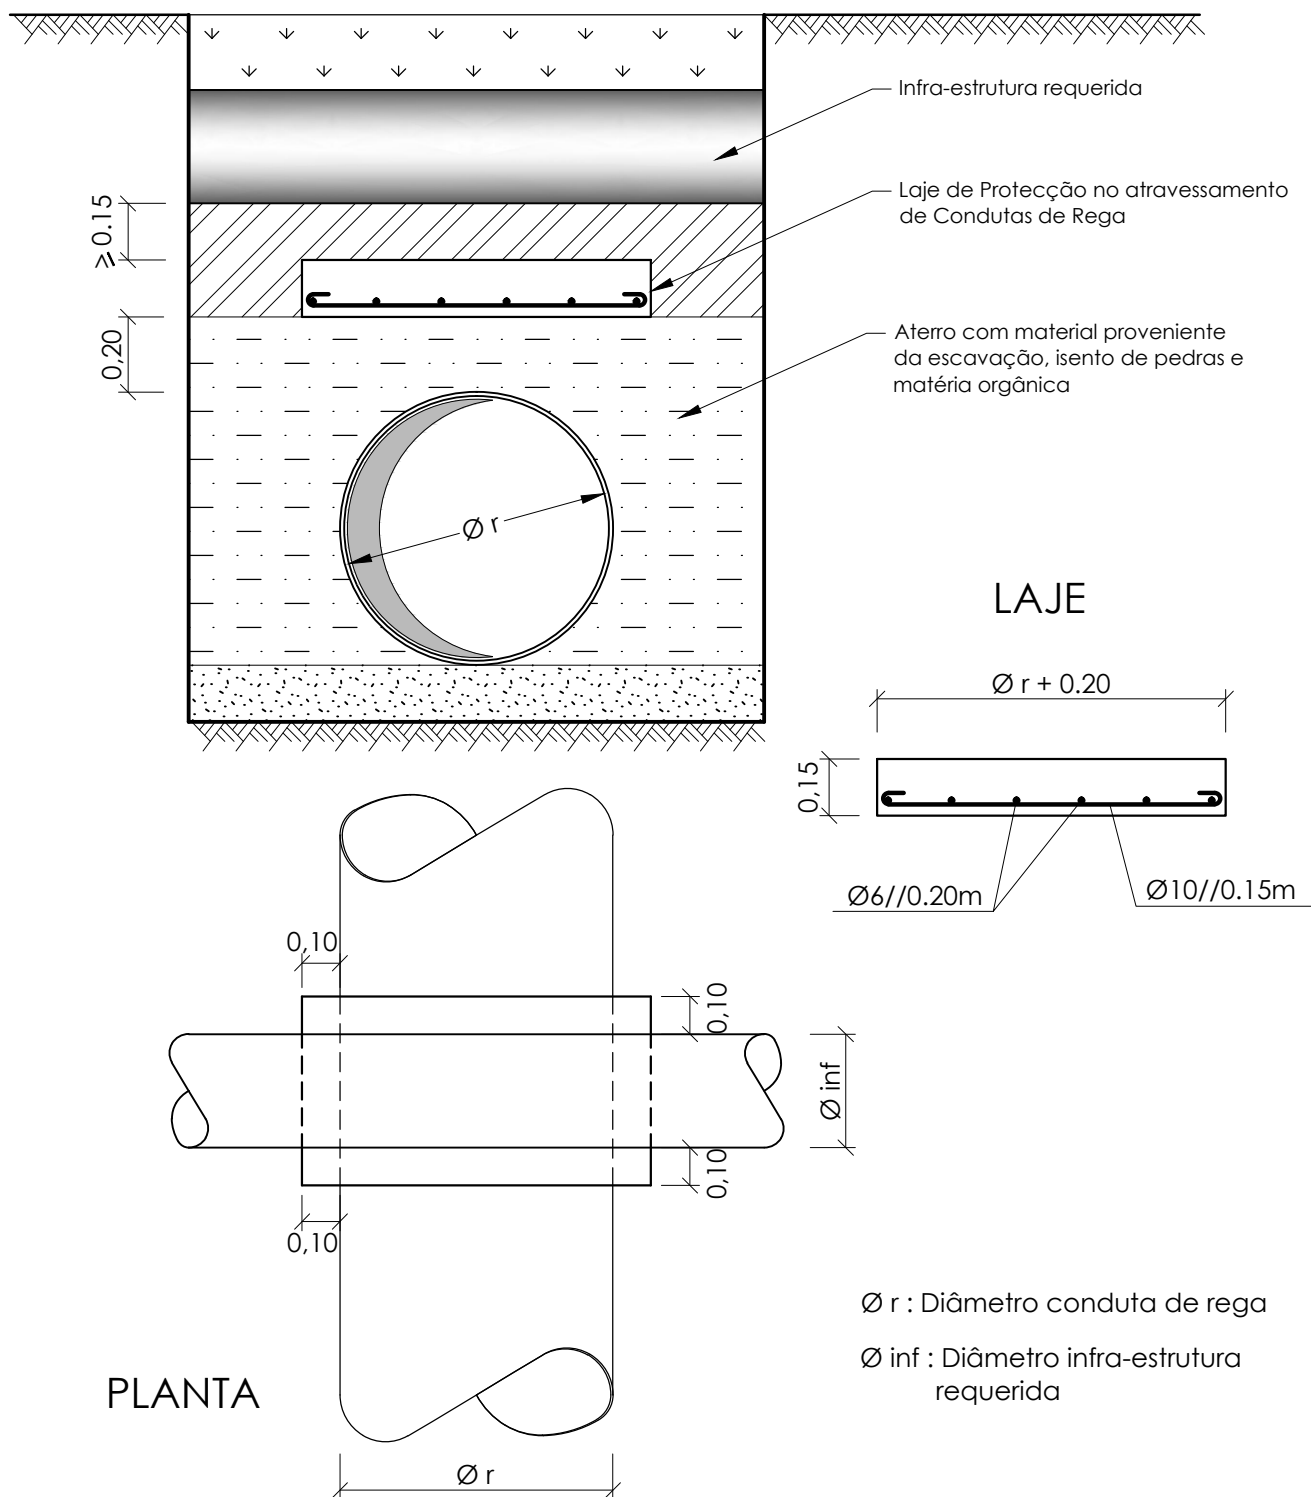

 Direção-Geral de Agricultura e Desenvolvimento Rural Direção de Serviços do Regadio  REPÚBLICA PORTUGUESA AGRICULTURA, FLORESTAS E DESENVOLVIMENTO RURAL		ATRAVESSAMENTO DAS INFRA-ESTRUTURAS DOS APROVEITAMENTOS HIDROAGRÍCOLAS				
		DESENHO TIPO SITUAÇÃO I				
Projectou:		Escala:	Data:	Desenho:	Folha:	Des. nº
Desenhou:		S/E	2016	001-1604-BET-0	1/2	001
Ficheiro:						